

1. Dilarang memperbanyak atau mendistribusikan dokumen ini untuk tujuan komersial tanpa izin tertulis dari penulis atau pihak berwenang. Penggunaan untuk kepentingan akademik, penelitian, dan pendidikan diperbolehkan dengan mencantumkan sumber.
2. Penggunaan tanpa izin untuk kepentingan komersial atau pelanggaran hak cipta dapat dikenakan sanksi Plagiarisme juga dilarang dan dapat dikenakan sanksi.
3. Universitas hanya berhak menyimpan dan mendistribusikan dokumen ini di repositori akademik, tanpa mengalihkan hak cipta penulis, sesuai dengan peraturan yang berlaku di Indonesia.

LAMPIRAN

A. DOKUMENTASI PENELITIAN

Adapun hasil dokumentasi yang dilakukan saat penelitian berlangsung adalah sebagai berikut :

1. Dokumentasi situasi pustu



2. Dokumentasi bagian pondasi





Hak Cipta Dilindungi Undang-Undang

1. Dilarang memperbanyak atau mendistribusikan dokumen ini untuk tujuan komersial tanpa izin tertulis dari penulis atau pihak berwenang.
2. Penggunaan tanpa izin untuk kepentingan akademik, penelitian, dan pendidikan diperbolehkan dengan mencantumkan sumber.
3. Universitas hanya berhak menyimpan dan mendistribusikan dokumen ini di repositori akademik, tanpa mengalihkan hak cipta penulis, sesuai dengan peraturan yang berlaku di Indonesia.



3. Dokumentasi bagian lantai

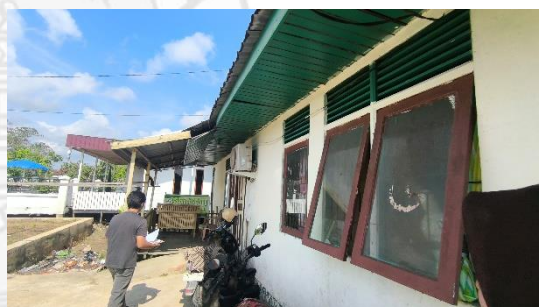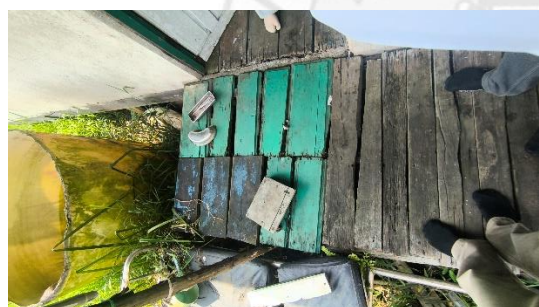

4. Dokumentasi bagian dinding



Hak Cipta Dilindungi Undang-Undang

1. Dilarang memperbanyak atau mendistribusikan dokumen ini untuk tujuan komersial tanpa izin tertulis dari penulis atau pihak berwenang.
2. Penggunaan tanpa izin untuk kepentingan akademik, penelitian, dan pendidikan diperbolehkan dengan mencantumkan sumber.
3. Universitas hanya berhak menyimpan dan mendistribusikan dokumen ini di repositori akademik, tanpa mengalihkan hak cipta penulis, sesuai dengan peraturan yang berlaku di Indonesia.



5. Dokumentasi bagian pintu dan jendela



6. Dokumentasi pada atap



7. Dokumentasi pada Dokumen



UNIVERSITAS ISLAM INDRAGIRI

FAKULTAS TEKNIK DAN ILMU KOMPUTER

Kampus Parit 1, Lantai # 2 Jalan Propinsi Nomor : 01, Tembilahan Hulu, Indragiri Hilir, Riau, Indonesia

Laman website:

Tembilahan, 11 Juni 2026

Nomor Surat : 061//UNISI/D/VI/2026
Lampiran : -
Perihal : Permohonan Izin Penelitian

Kepada Yth :
Kepala Dinas Kesehatan
Di -
Tempat

Dengan Hormat,
Teriring do'a dan salam kami sampaikan kepada Bapak/Ibu, Semoga Bapak/Ibu beserta karyawan selalu diberikan kesehatan oleh Allah SWT dalam menjalankan aktifitas. Aamiin

Dalam rangka upaya untuk melaksanakan program pendidikan, dan guna memenuhi salah satu syarat untuk memperoleh gelar Sarjana Teknik Program Studi Teknik Sipil Fakultas Teknik dan Ilmu Komputer Universitas Islam Indragiri. Kami mohon kepada bapak/ibu untuk memberikan izin kepada mahasiswa kami melakukan penelitian di Instansi yang bapak /ibu pimpin, guna memperoleh data dan informasi yang diperlukan dalam penyusunan skripsi dengan judul "**Analisis Tingkat Kerusakan Bangunan Pustu dan Perhitungan Rencana Anggaran Biaya Kerusakan di Kecamatan Tempuling**".
Berikut daftar Nama mahasiswa yang melakukan penelitian:

NO	NAMA	NIM
1	VIVA MAHDALENA	401221010002
2	RANDI RAHMAT SAPUTRA	4012210100010
3	DENNY PUJA PENGESTU	4012210100012
4	DIKA MAULANA	4012210100014

Demikianlah surat ini kami sampaikan, atas bantuan dan kerjasamanya yang Bapak berikan diucapkan terimakasih.

Dekan Fakultas Teknik dan Ilmu Komputer


Dr. DAYU RIANTO SSI, M.Kom
NIPY. 1691 09 321



Umu Karya Abdi

Hak Cipta Dilindungi Undang-Undang

Universitas Islam Indragiri

1. Dilarang memperbanyak atau mendistribusikan dokumen ini untuk tujuan komersial tanpa izin tertulis dari penulis atau pihak berwenang.

2. Penggunaan untuk kepentingan akademik, penelitian, dan pendidikan diperbolehkan dengan mencantumkan sumber.

3. Penggunaan tanpa izin untuk kepentingan komersial atau pelanggaran hak cipta dapat dikenakan sanksi. Plagiarisme juga dilarang dan dapat dikenakan sanksi.

3. Universitas hanya berhak menyimpan dan mendistribusikan dokumen ini di repositori akademik, tanpa mengalihkan hak cipta penulis, sesuai dengan peraturan yang berlaku di Indonesia.



1. Dilarang memperbanyak atau mendistribusikan dokumen ini untuk tujuan komersial tanpa izin tertulis dari penulis atau pihak berwenang.
2. Penggunaan tanpa izin untuk kepentingan akademik, penelitian, dan pendidikan diperbolehkan dengan mencantumkan sumber.
3. Universitas hanya berhak menyimpan dan mendistribusikan dokumen ini di repositori akademik, tanpa mengalihkan hak cipta penulis, sesuai dengan peraturan yang berlaku di Indonesia.



PEMERINTAH KABUPATEN INDRAGIRI HILIR
**DINAS KESEHATAN, PENGENDALIAN PENDUDUK
DAN KELUARGA BERENCANA**

Jalan M.Boya No. 67 Tembilahan - Indragiri Hilir - Riau
Email: dinkes.kabinhil@gmail.com dan uk_dinkesinhil@yahoo.com

Tembilahan, 19 Juni 2026

Nomor : 000.9.6.1/802/DKP2KB-AKRE
Sifat : Biasa
Lamp : -
Hal : Permintaan Data

Yth. Dekan Fakultas Teknik dan Ilmu Komputer Universitas Islam Indragiri
di-
Tempat

Menindaklanjuti Surat Badan Kesatuan Bangsa dan Politik Pemerintah Kabupaten Indragiri Hilir Nomor: 500.5.7.15/50/BKBP-Ekososbud Tanggal 15 Juni 2026 Perihal tersebut di atas.

Berkenan dengan hal tersebut, dengan ini kami dapat memberikan izin kepada Mahasiswa:

Nama :

1. Viva Mahdalena
2. Randi Rahmat Saputra
3. Denny Puja Pangestu
4. Dika Maulana

Program Studi : Fakultas Teknik dan Ilmu Komputer/S1

Judul Penelitian : Analis Tingkat Kerusakan Bangunan Pustu dan Perhitungan Rencana Anggaran Biaya Kerusakan di Kecamatan Tempuling.

Untuk melakukan penelitian dan pengumpulan data dengan ketentuan.

1. Tidak melakukan kegiatan yang menyimpang dari ketentuan yang tidak ada hubungannya dengan penelitian dan pengumpulan data ini.
2. Pelaksanaan penelitian selama 3 (tiga) bulan terhitung mulai Tanggal 15 Juni s/d 15 September 2026.
3. Pelaksanaan Izin Penelitian/Permintaan Data di Bidang Pelayanan Kesehatan dan Sumber Daya Kesehatan dan Perencanaan Evaluasi dan Pelaporan Dinas Kesehatan, Pengendalian Penduduk dan Keluarga Berencana, UPTD Puskesmas Sungai Salak (Pustu Tempuling, Teluk Jira, Mumpa dan Karya Tunas Jaya) Kabupaten Indragiri Hilir.

Demikian disampaikan atas kerjasamanya diucapkan terimakasih.

Kepala Dinas Kesehatan, Pengendalian
Penduduk dan Keluarga Berencana,



dr. Udin Syafrudin, M.Kes
Pembina Tk.I (IV/b)
NIP. 19760415 200903 1 004



1. Dilarang memperbanyak atau mendistribusikan dokumen ini untuk tujuan komersial tanpa izin tertulis dari penulis atau pihak berwenang.
 2. Penggunaan untuk kepentingan akademik, penelitian, dan pendidikan diperbolehkan dengan mencantumkan sumber.
 3. Penggunaan tanpa izin untuk kepentingan komersial atau pelanggaran hak cipta dapat dikenakan sanksi.
 4. Plagiarisme juga dilarang dan dapat dikenakan sanksi.
 5. Universitas hanya berhak menyimpan dan mendistribusikan dokumen ini di repositori akademik, tanpa mengalihkan hak cipta penulis, sesuai dengan peraturan yang berlaku di Indonesia.

RENCANA ANGGARAN BIAYA

PEKERJAAN : REHABILITASI PUSTU TEMPULING
 LOKASI : KECAMATAN TEMPULING

NO.	PEKERJAAN	VOLUME	SAT	HARGA	TOTAL
I	PEKERJAAN PENDAHULUAN				
1	Pembersihan Lokasi	1.000	ls	Rp 1,200,000	Rp 1,200,000
2	Pengukuran dan Pemasangan Bowplank	1.000	ls	Rp 2,000,000	Rp 2,000,000
3	Papan Nama Proyek	1.000	ls	Rp 350,000	Rp 350,000
4	Pembongkaran	1.000	ls	Rp 1,200,000	Rp 1,200,000
Sub Jumlah I					Rp 4,750,000
II	SISTEM MANAJEMEN KESELAMATAN KONSTRUKSI				
1	PENYIAPAN RKK	1.000	Set	Rp 600,000	Rp 600,000
a.	Pembuatan Dokumen RKK				
b.	Pembuatan Prosedur dan Instruksi Kerja				
c.	Penyusunan Laporan Penerapan SMK				
2	SOSIALISASI, PROMOSI DAN PELATIHAN				
a.	Spanduk	1.000	Lb	Rp 100,000	Rp 100,000
3	ALAT PELINDUNG KERJA DAN ALAT PELINDUNG DIRI				
a.	Helm Proyek (Safety Helmet)	7.000	Bh	Rp 66,000	Rp 462,000
b.	Rompi Keselamatan (Safety Vest)	7.000	Bh	Rp 66,000	Rp 462,000
c.	Sepatu Karet/Boot	7.000	Psg	Rp 110,000	Rp 770,000
4	ASURANSI DAN PERIZINAN				
a.	Asuransi	1.000	ls	Rp 1,000,000	Rp 1,000,000
5	PERSONEL KESELAMATAN KONSTRUKSI				
a.	Petugas Keselamatan Konstruksi	1.000	Ob	Rp 800,000	Rp 800,000
6	FASILITAS SARANA, PRASARANA DAN ALAT KESEHATAN				
a.	kotak P3K	1.000	Unit	Rp 500,000	Rp 500,000
7	RAMBU DAN PERLENGKAPAN LALU LINTAS				
a.	Rambu Larangan / Peringatan	1.000	Bh	Rp 150,000	Rp 150,000
8	KONSULTASI DENGAN AHLI TERKAIT KESELAMATAN KONSTRUKSI				
a.	Ahli K3	1.000	Org	Rp 1,000,000	Rp 1,000,000
9	PERALATAN TERKAIT PENGENDALIAN RISIKO KESELAMATAN				
a.	Bendera K3	1.000	ls	Rp 200,000	Rp 200,000
Sub Jumlah II					Rp 6,044,000
III	PEKERJAAN PONDASI				
1	Galian Tanah Pondasi	0.512	m ³	Rp 180,000	Rp 92,160
2	Pemasangan pandal	217.700	m ¹	Rp 11,055	Rp 2,406,674
3	Pemasangan tongkat kayu ulin	68.000	ttk	Rp 495,228	Rp 33,675,504
4	Urugan Tanah Kembali	0.341	m ³	Rp 75,000	Rp 25,575
Sub Jumlah III					Rp 36,199,913
IV	PEKERJAAN LANTAI DAN DINDING				
1	Keramik Lantai KM/WC 20x20	4.140	m ²	Rp 233,014	Rp 964,678
2	Gelagar Lantai kayu	0.070	m ³	Rp 9,577,853	Rp 670,450
3	Balok Lantai Kayu Klas II (5/7) cm	0.490	m ³	Rp 9,577,853	Rp 4,693,148
4	Lantai Papan Klas III (2,5/20)	50.410	m ²	Rp 259,971	Rp 13,105,138
5	Pem. Dinding Kawat Harmonika	3.770	m ²	Rp 62,124	Rp 234,207
6	Plester dinding 1:3	7.540	m ²	Rp 80,863	Rp 609,707
7	Cat Dinding	357.280	m ²	Rp 131,672	Rp 47,043,772
8	Cat kayu	68.40	m ²	Rp 232,875	Rp 15,928,650
Sub Jumlah IV					Rp 83,249,750
V	PEKERJAAN PINTU DAN JENDELA				
1	Daun Pintu + Aksesoris	4.000	unit	Rp 2,600,000	Rp 10,400,000
2	Daun Jendela+ Aksesoris	1.000	unit	Rp 500,000	Rp 500,000
3	Ventilasi kayu	2.000	unit	Rp 69,394	Rp 138,788
4	Cat Kayu	28.990	m ²	Rp 232,875	Rp 6,751,046
Sub Jumlah V					Rp 17,789,834
VI	PEKERJAAN ATAP				
1	Piri-piri kayu	9.000	m ²	Rp 69,394	Rp 624,546
2	Lisplank kayu	0.090	m ²	Rp 69,394	Rp 6,245
3	Penutup Atap Genteng metal	21.690	m ²	Rp 32,000	Rp 694,080
4	Cat kayu	56.120	m ²	Rp 232,875	Rp 13,068,945
Sub Jumlah VI					Rp 14,393,816
VII	PEKERJAAN PLAFON				
1	Plafon Triplek 4 mm	47.240	m ²	Rp 81,396	Rp 3,845,147
2	Cat Plafon	75.000	m ²	Rp 131,672	Rp 9,875,400
3	Cat Lis Plafon	9.62	m ²	Rp 232,875	Rp 2,240,258
Sub Jumlah VII					Rp 15,960,805
IX	PEKERJAAN JALAN MASUK DAN LAIN-LAIN				
A	PEKERJAAN LAIN-LAIN				
1	Papan Nama Pustu	1.000	ls	Rp 700,000	Rp 700,000
2	Pembersihan Akhir	1.000	ls	Rp 1,250,000	Rp 1,250,000
Sub Jumlah IX					Rp 1,950,000



REKAPITULASI RENCANA ANGGARAN BIAYA REHABILITASI PUSTU KELURAHAN TEMPULING KECAMATAN TEMPULING

N0	JENIS PEKERJAAN	NILAI
I	PEKERJAAN PENDAHULUAN	Rp 4,750,000
II	SISTEM MANAJEMEN KESELAMATAN KONSTRUKSI	Rp 6,044,000
III	PEKERJAAN PONDASI	Rp 36,199,913
IV	PEKERJAAN LANTAI DAN DINDING	Rp 83,249,750
V	PEKERJAAN PINTU DAN JENDELA	Rp 17,789,834
VI	PEKERJAAN ATAP	Rp 14,393,816
VII	PEKERJAAN PLAFON	Rp 15,960,805
IX	PEKERJAAN JALAN MASUK DAN LAIN-LAIN	Rp 1,950,000
	JUMLAH	Rp 180,338,118
	PPN 11 %	Rp 19,837,193
	TOTAL	Rp 200,175,311
	DIBULATKAN	Rp 200,170,000

Hak Cipta Dilindungi Undang-Undang


1. Dilarang memperbanyak atau mendistribusikan dokumen ini untuk tujuan komersial tanpa izin tertulis dari penulis atau pihak berwenang.

Penggunaan untuk kepentingan akademik, penelitian, dan pendidikan diperbolehkan dengan mencantumkan sumber.

2. Penggunaan tanpa izin untuk kepentingan komersial atau pelanggaran hak cipta dapat dikenakan sanksi sesuai dengan UU Hak Cipta di Indonesia.


3. Universitas hanya berhak menyimpan dan mendistribusikan dokumen ini di repositori akademik, tanpa mengalihkan hak cipta penulis, sesuai dengan peraturan yang berlaku di Indonesia.

Universitas Islam Indragiri

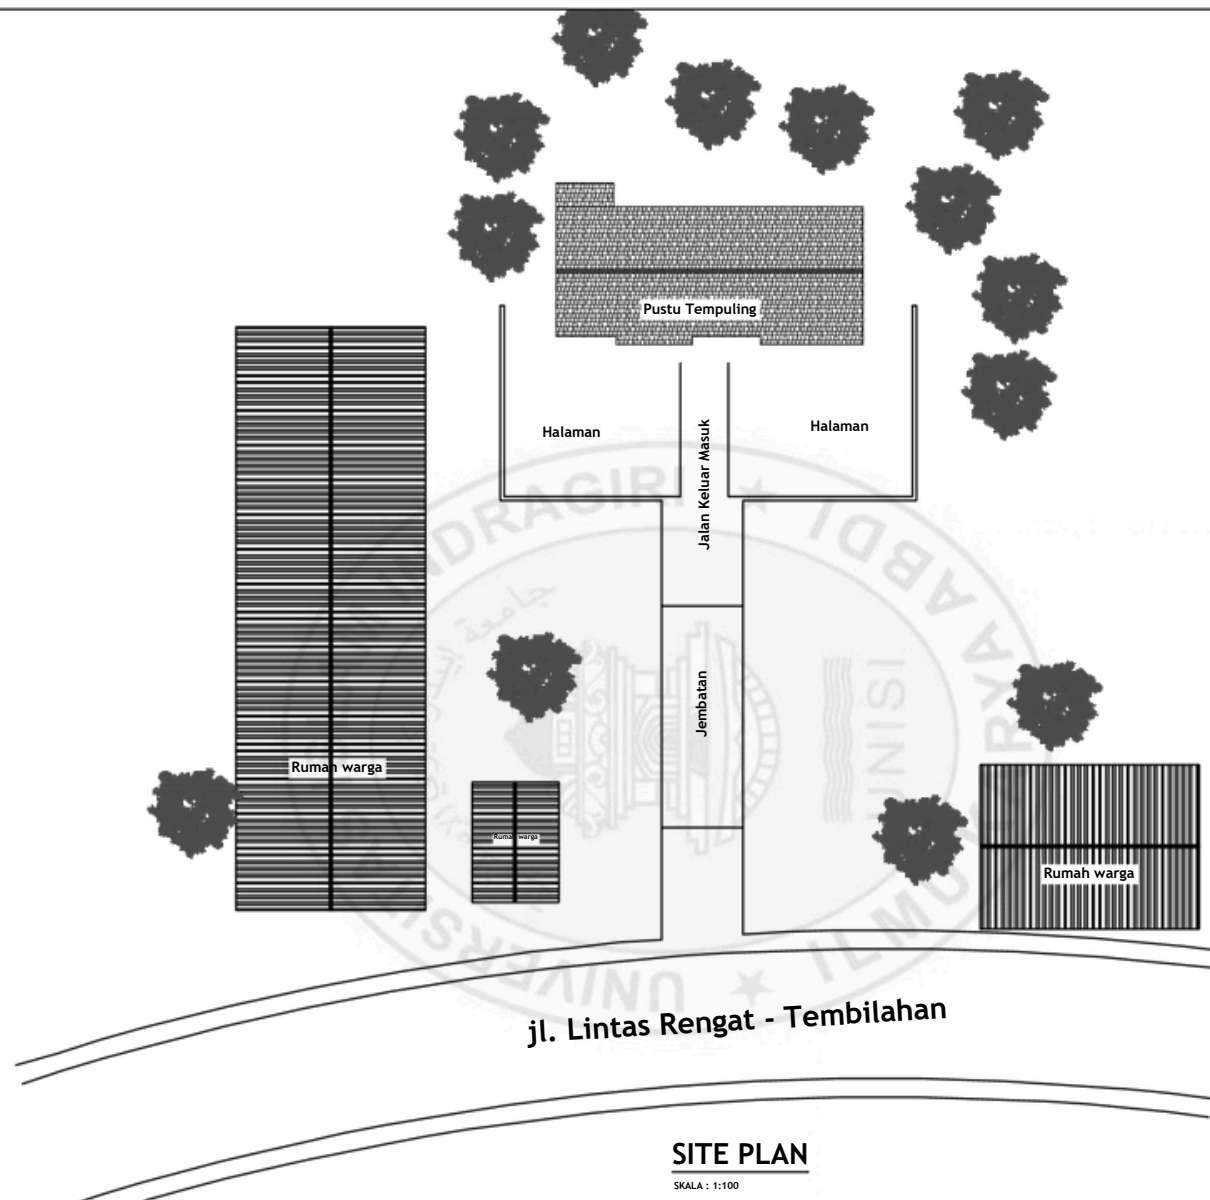

	PROGRAM :	KEGIATAN :	PEKERJAAN :	PERENCANA	NAMA GAMBAR :
	Hak Cipta Dilindungi Undang-Undang				Universitas Islam Indragiri DENAH
	1. Dilarang memperbanyak atau mendistribusikan dokumen ini untuk tujuan komersial tanpa izin tertulis dari penulis atau pihak berwenang.				SKALA :
	Penggunaan untuk kepentingan akademik, penelitian, dan pendidikan diperbolehkan dengan mencantumkan sumber.				NO LEMBAR :
	2. Penggunaan tanpa izin untuk kepentingan komersial atau pelanggaran hak cipta dapat dikenakan sanksi sesuai dengan UU Hak Cipta di Indonesia.				JLM GAMBAR :
	Plagiarisme juga dilarang dan dapat dikenakan sanksi.				
	3. Universitas hanya berhak menyimpan dan mendistribusikan dokumen ini di repositori akademik, tanpa mengalihkan hak cipta penulis, sesuai dengan peraturan yang berlaku di Indonesia.				



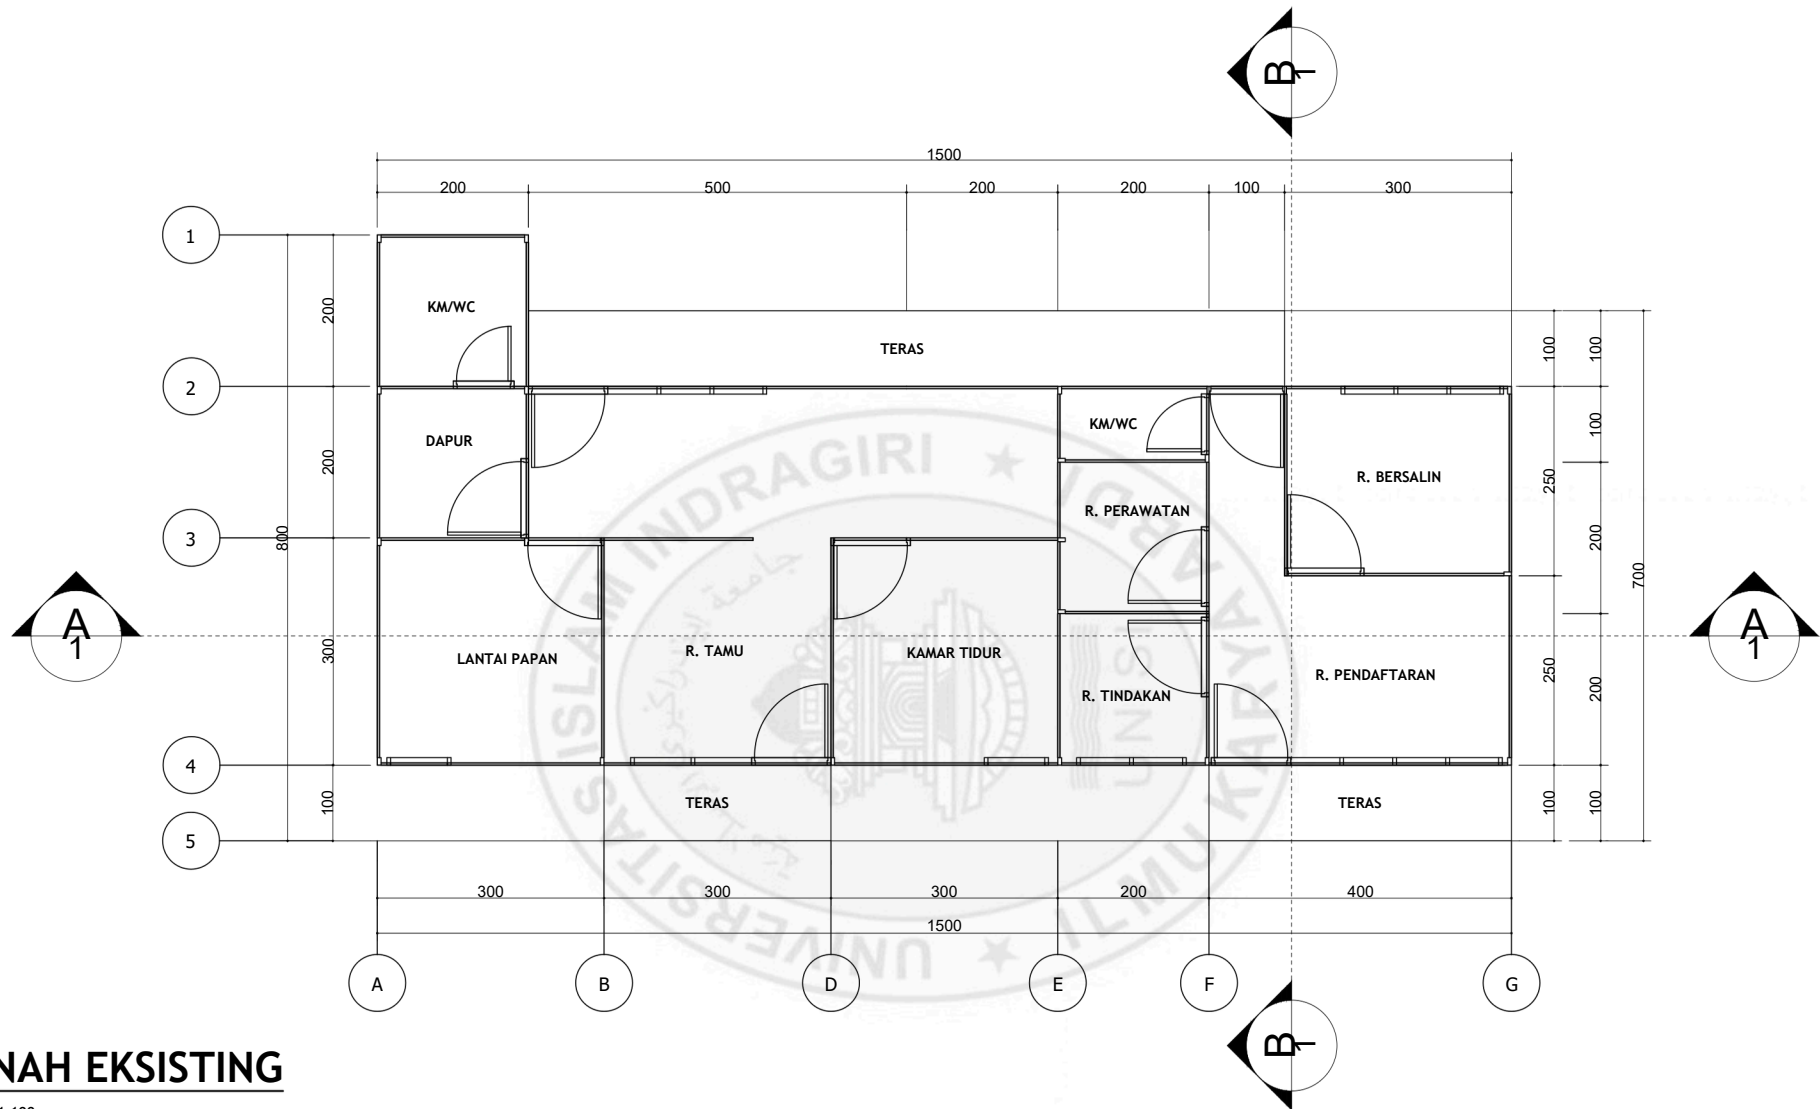


DENAH EKSISTING

SKALA : 1:100

PROGRAM :	KEGIATAN :	PEKERJAAN :	PERENCANA	NAMA GAMBAR :
Hak Cipta Dilindungi Undang-Undang				Universitas Islam Indragiri
1. Dilarang memperbanyak atau mendistribusikan dokumen ini untuk tujuan komersial tanpa izin tertulis dari penulis atau pihak berwenang.				DENAH
Penggunaan untuk kepentingan akademik, penelitian, dan pendidikan diperbolehkan dengan mencantumkan sumber.				
2. Penggunaan tanpa izin untuk kepentingan komersial atau pelanggaran hak cipta dapat dikenakan sanksi sesuai dengan UU Hak Cipta di Indonesia.				
Plagiarisme juga dilarang dan dapat dikenakan sanksi.				
3. Universitas hanya berhak menyimpan dan mendistribusikan dokumen ini di repositori akademik, tanpa mengalihkan hak cipta penulis, sesuai dengan peraturan yang berlaku di Indonesia.				




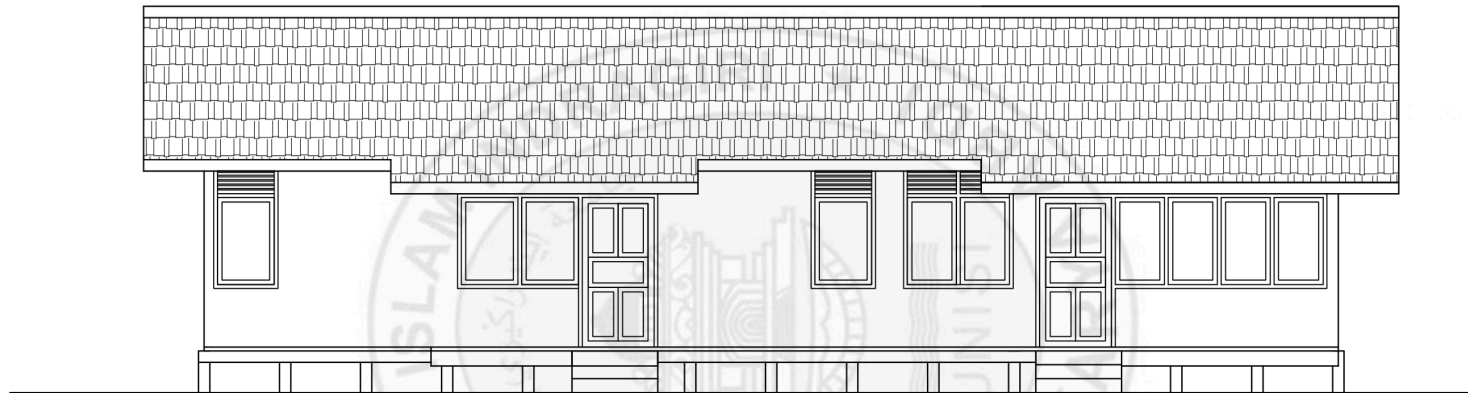

TAMPAK DEPAN

	PROGRAM :	KEGIATAN :	PEKERJAAN :	PERENCANA	NAMA GAMBAR :
	Hak Cipta Dilindungi Undang-Undang				Universitas Islam Indragiri TAMPAK DEPAN
	1. Dilarang memperbanyak atau mendistribusikan dokumen ini untuk tujuan komersial tanpa izin tertulis dari penulis atau pihak berwenang.				SKALA :
	Penggunaan untuk kepentingan akademik, penelitian, dan pendidikan diperbolehkan dengan mencantumkan sumber.				NO LEMBAR :
	2. Penggunaan tanpa izin untuk kepentingan komersial atau pelanggaran hak cipta dapat dikenakan sanksi sesuai dengan UU Hak Cipta di Indonesia.				JLM GAMBAR :
	Plagiarisme juga dilarang dan dapat dikenakan sanksi.				
	3. Universitas hanya berhak menyimpan dan mendistribusikan dokumen ini di repositori akademik, tanpa mengalihkan hak cipta penulis, sesuai dengan peraturan yang berlaku di Indonesia.				



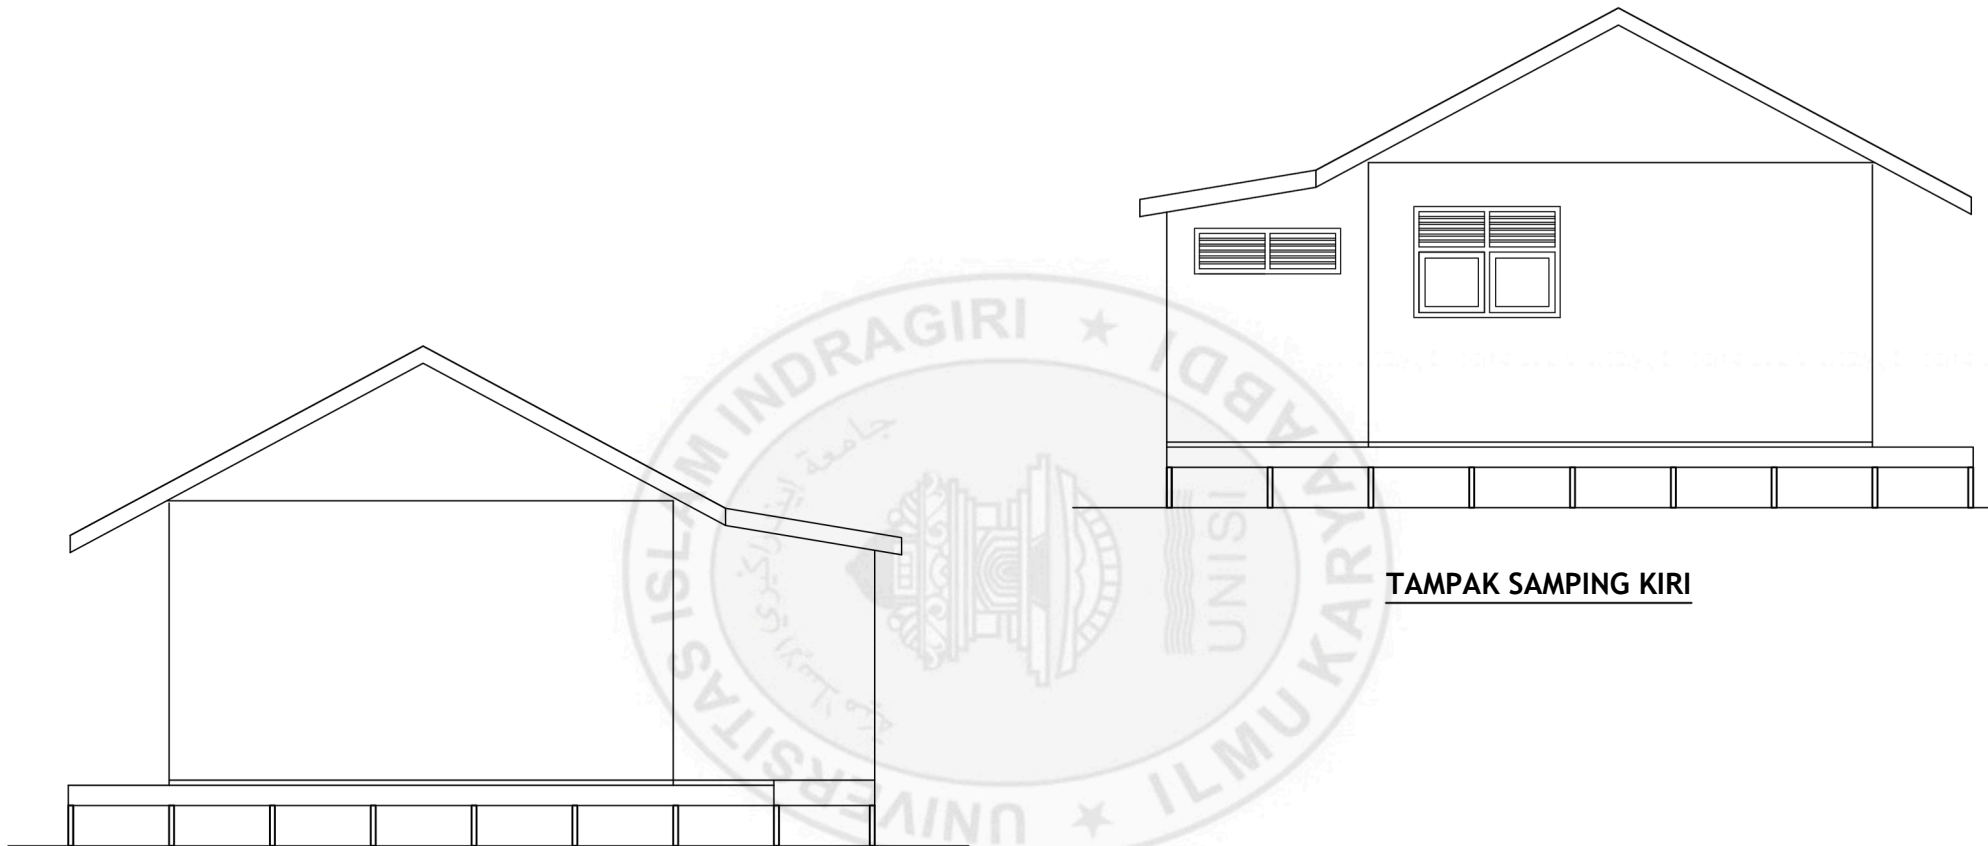


TAMPAK SAMPING KIRI

TAMPAK SAMPING KANAN


	PROGRAM :	KEGIATAN :	PEKERJAAN :	PERENCANA	NAMA GAMBAR :
	Hak Cipta Dilindungi Undang-Undang			Universitas Islam Indragiri	
	1. Dilarang memperbanyak atau mendistribusikan dokumen ini untuk tujuan komersial tanpa izin tertulis dari penulis atau pihak berwenang.			TAMPAK SAMPING	
	Penggunaan untuk kepentingan akademik, penelitian, dan pendidikan diperbolehkan dengan mencantumkan sumber.			SKALA :	
	2. Penggunaan tanpa izin untuk kepentingan komersial atau pelanggaran hak cipta dapat dikenakan sanksi sesuai dengan UU Hak Cipta di Indonesia.			NO LEMBAR :	
	Plagiarisme juga dilarang dan dapat dikenakan sanksi.			JLM GAMBAR :	
	3. Universitas hanya berhak menyimpan dan mendistribusikan dokumen ini di repositori akademik, tanpa mengalihkan hak cipta penulis, sesuai dengan peraturan yang berlaku di Indonesia.				



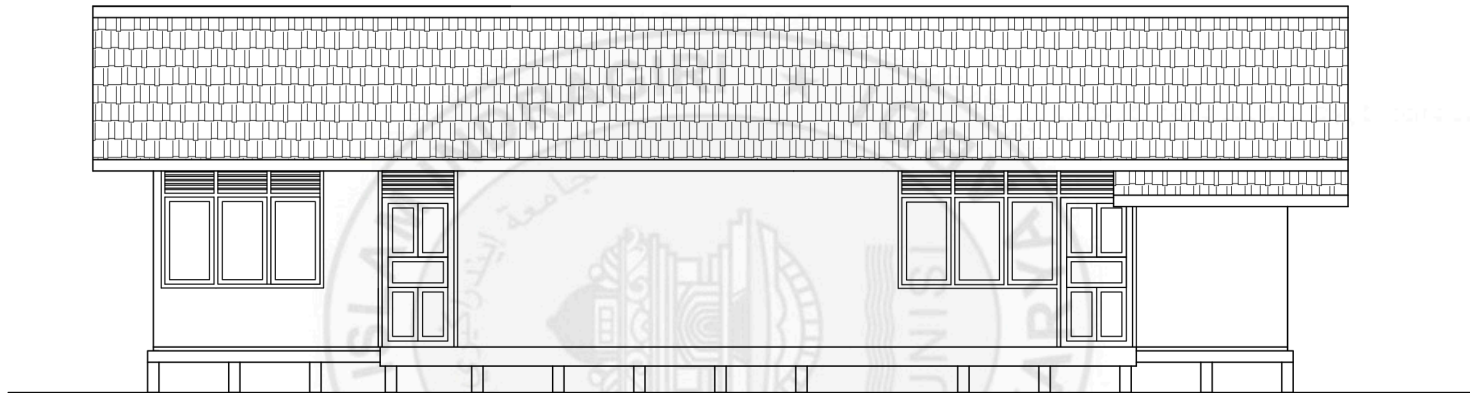

TAMPAK BELAKANG


	PROGRAM :	KEGIATAN :	PEKERJAAN :	PERENCANA	NAMA GAMBAR :
	Hak Cipta Dilindungi Undang-Undang				Universitas Islam Indragiri TAMPAK BELAKANG
	1. Dilarang memperbanyak atau mendistribusikan dokumen ini untuk tujuan komersial tanpa izin tertulis dari penulis atau pihak berwenang.	Penggunaan untuk kepentingan akademik, penelitian, dan pendidikan diperbolehkan dengan mencantumkan sumber.			SKALA :
	2. Penggunaan tanpa izin untuk kepentingan komersial atau pelanggaran hak cipta dapat dikenakan sanksi sesuai dengan UU Hak Cipta di Indonesia.	Plagiarisme juga dilarang dan dapat dikenakan sanksi.			NOTEMBAR :
	3. Universitas hanya berhak menyimpan dan mendistribusikan dokumen ini di repositori akademik, tanpa mengalihkan hak cipta penulis, sesuai dengan peraturan yang berlaku di Indonesia.				JLM GAMBAR :

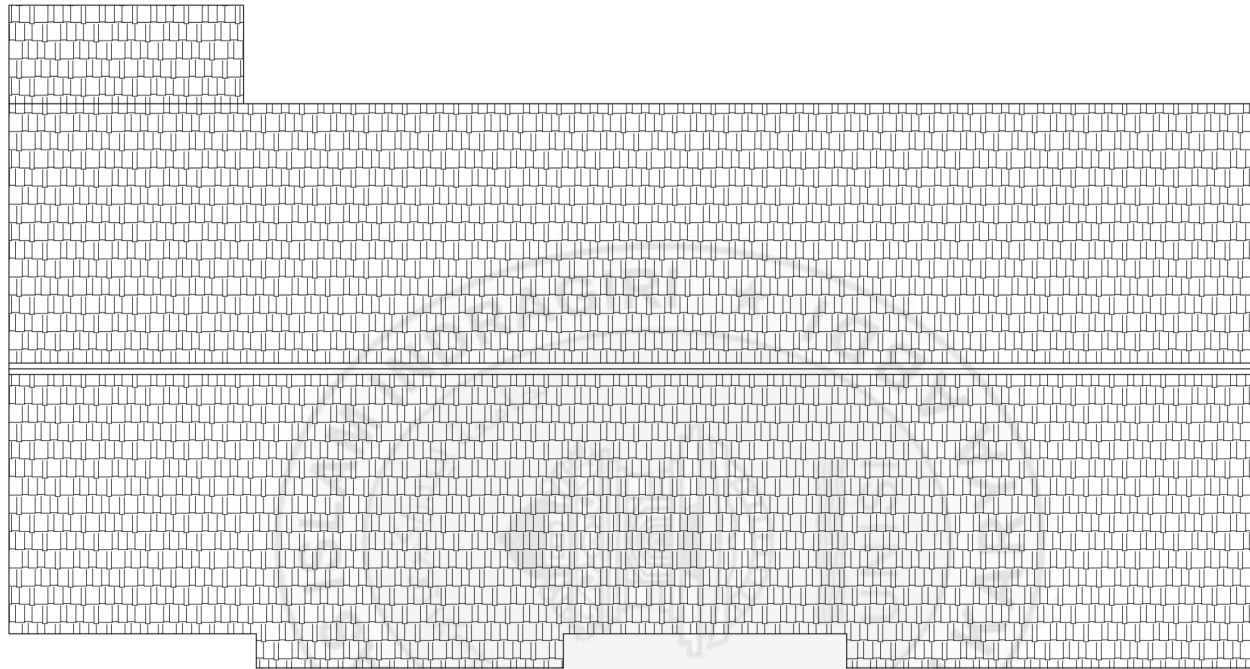

TAMPAK ATAS

	PROGRAM :	KEGIATAN :	PEKERJAAN :	PERENCANA	NAMA GAMBAR :
	Hak Cipta Dilindungi Undang-Undang				Universitas Islam Indragiri TAMPAK ATAS
	1. Dilarang memperbanyak atau mendistribusikan dokumen ini untuk tujuan komersial tanpa izin tertulis dari penulis atau pihak berwenang.				SKALA :
	Penggunaan untuk kepentingan akademik, penelitian, dan pendidikan diperbolehkan dengan mencantumkan sumber.				NOTEMBAR :
	2. Penggunaan tanpa izin untuk kepentingan komersial atau pelanggaran hak cipta dapat dikenakan sanksi sesuai dengan UU Hak Cipta di Indonesia.				JLM GAMBAR :
	Plagiarisme juga dilarang dan dapat dikenakan sanksi.				
	3. Universitas hanya berhak menyimpan dan mendistribusikan dokumen ini di repositori akademik, tanpa mengalihkan hak cipta penulis, sesuai dengan peraturan yang berlaku di Indonesia.				



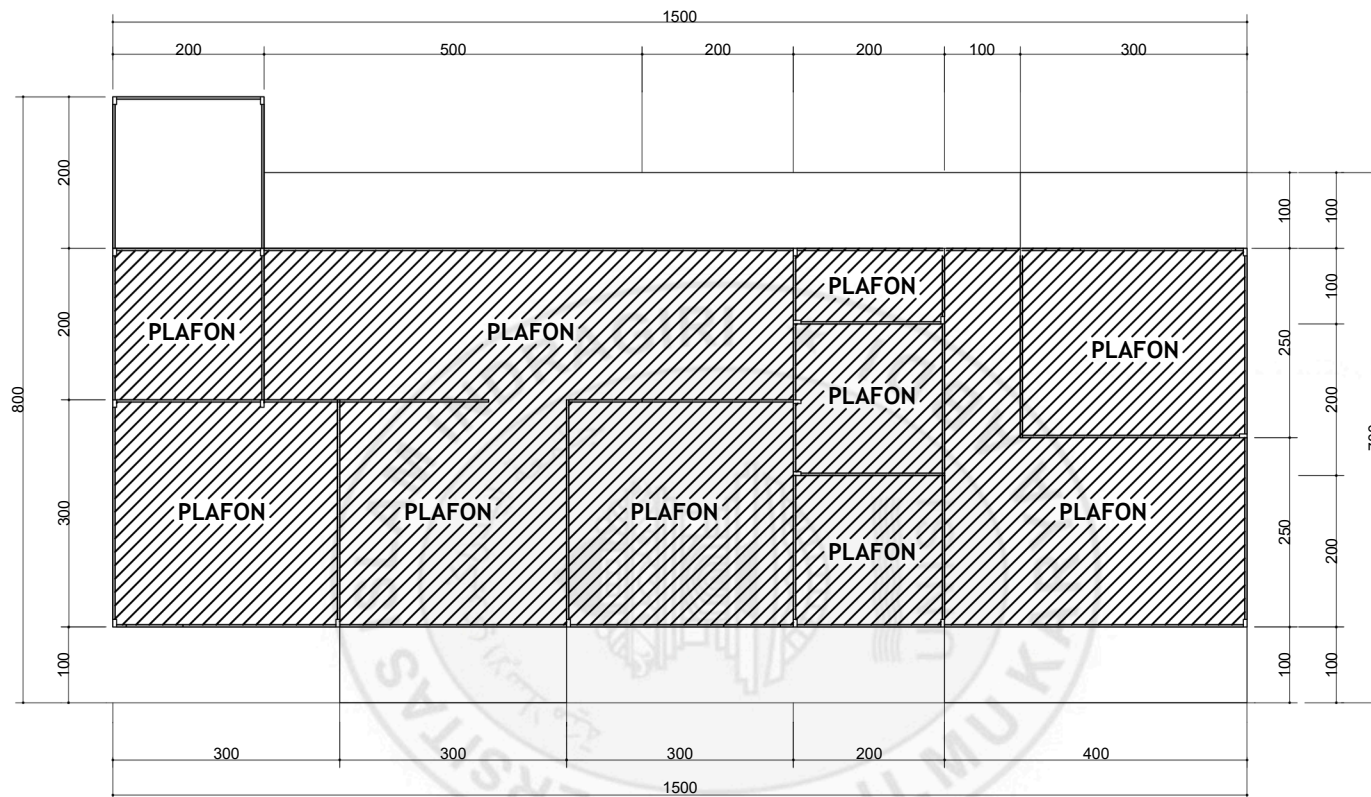


DENAH PLAFON

SKALA : 1:100

PROGRAM :	KEGIATAN :	PEKERJAAN :	PERENCANA	NAMA GAMBAR :
Hak Cipta Dilindungi Undang-Undang				Universitas Islam Indragiri PINTU JENDELA
1. Dilarang memperbanyak atau mendistribusikan dokumen ini untuk tujuan komersial tanpa izin tertulis dari penulis atau pihak berwenang.				SKALA :
Penggunaan untuk kepentingan akademik, penelitian, dan pendidikan diperbolehkan dengan mencantumkan sumber.				NO LEMBAR :
2. Penggunaan tanpa izin untuk kepentingan komersial atau pelanggaran hak cipta dapat dikenakan sanksi sesuai dengan UU Hak Cipta di Indonesia.				JLM GAMBAR :
Plagiarisme juga dilarang dan dapat dikenakan sanksi.				
3. Universitas hanya berhak menyimpan dan mendistribusikan dokumen ini di repositori akademik, tanpa mengalihkan hak cipta penulis, sesuai dengan peraturan yang berlaku di Indonesia.				



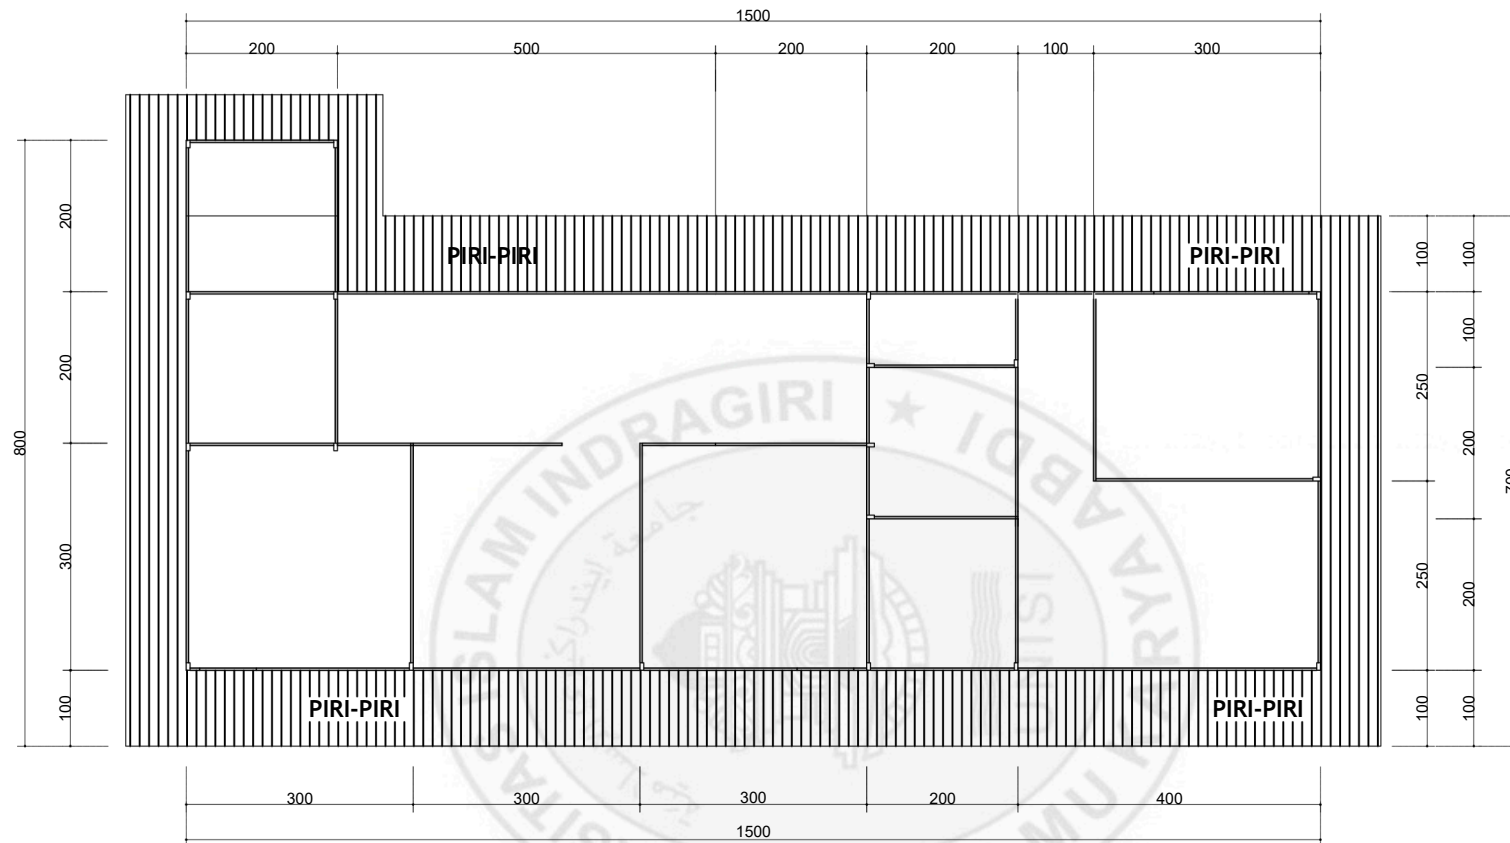


DENAH PIRI PIRI

SKALA : 1:100

PROGRAM :	KEGIATAN :	PEKERJAAN :	PERENCANA	NAMA GAMBAR :
Hak Cipta Dilindungi Undang-Undang				Universitas Islam Indragiri PINTU JENDELA
1. Dilarang memperbanyak atau mendistribusikan dokumen ini untuk tujuan komersial tanpa izin tertulis dari penulis atau pihak berwenang.				SKALA :
Penggunaan untuk kepentingan akademik, penelitian, dan pendidikan diperbolehkan dengan mencantumkan sumber.				NO LEMBAR :
2. Penggunaan tanpa izin untuk kepentingan komersial atau pelanggaran hak cipta dapat dikenakan sanksi sesuai dengan UU Hak Cipta di Indonesia.				JLM GAMBAR :
Plagiarisme juga dilarang dan dapat dikenakan sanksi.				
3. Universitas hanya berhak menyimpan dan mendistribusikan dokumen ini di repositori akademik, tanpa mengalihkan hak cipta penulis, sesuai dengan peraturan yang berlaku di Indonesia.				



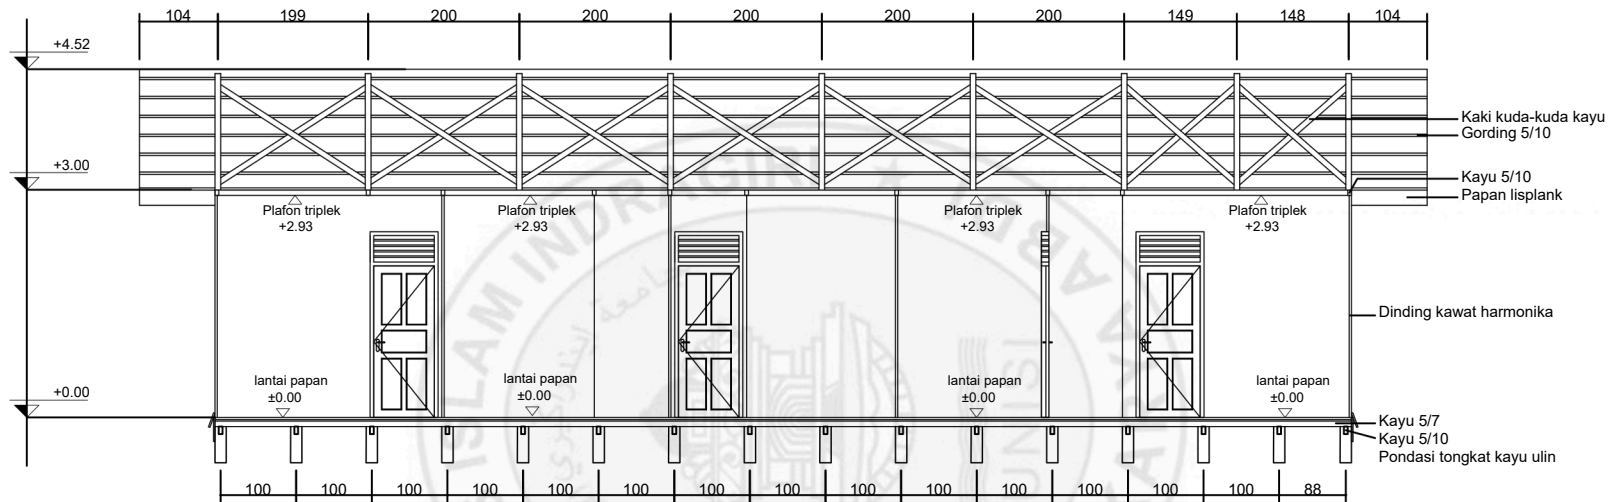


POTONGAN A-A

SKALA : 1:100


PROGRAM :	KEGIATAN :	PEKERJAAN :	PERENCANA	NAMA GAMBAR :
Hak Cipta Dilindungi Undang-Undang				Universitas Islam Indragiri
1. Dilarang memperbanyak atau mendistribusikan dokumen ini untuk tujuan komersial tanpa izin tertulis dari penulis atau pihak berwenang.				DENAH
Penggunaan untuk kepentingan akademik, penelitian, dan pendidikan diperbolehkan dengan mencantumkan sumber.				SKALA :
2. Penggunaan tanpa izin untuk kepentingan komersial atau pelanggaran hak cipta dapat dikenakan sanksi sesuai dengan UU Hak Cipta di Indonesia.				NO LEMBAR :
Plagiarisme juga dilarang dan dapat dikenakan sanksi.				JLM GAMBAR :
3. Universitas hanya berhak menyimpan dan mendistribusikan dokumen ini di repositori akademik, tanpa mengalihkan hak cipta penulis, sesuai dengan peraturan yang berlaku di Indonesia.				



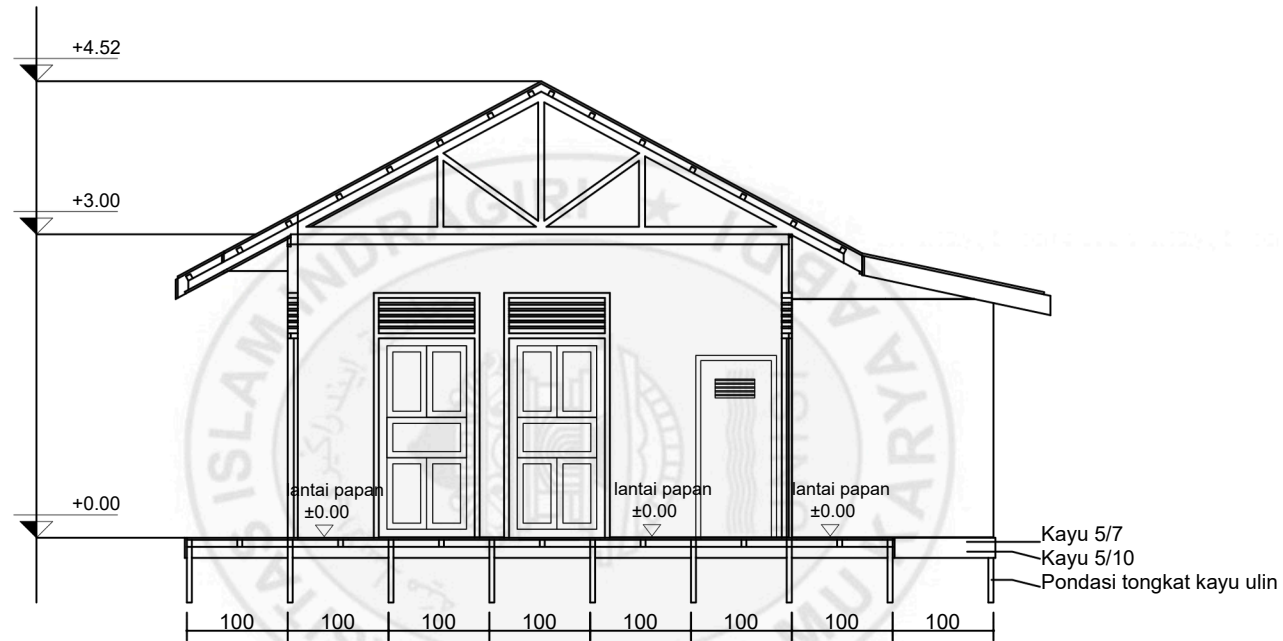

PROGRAM :	KEGIATAN :	PEKERJAAN :	PERENCANA	NAMA GAMBAR :
Hak Cipta Dilindungi Undang-Undang				Universitas Islam Indragiri DENAH
1. Dilarang memperbanyak atau mendistribusikan dokumen ini untuk tujuan komersial tanpa izin tertulis dari penulis atau pihak berwenang.				SKALA :
Penggunaan untuk kepentingan akademik, penelitian, dan pendidikan diperbolehkan dengan mencantumkan sumber.				NO LEMBAR :
2. Penggunaan tanpa izin untuk kepentingan komersial atau pelanggaran hak cipta dapat dikenakan sanksi sesuai dengan UU Hak Cipta di Indonesia.				JLM GAMBAR :
Plagiarisme juga dilarang dan dapat dikenakan sanksi.				
3. Universitas hanya berhak menyimpan dan mendistribusikan dokumen ini di repositori akademik, tanpa mengalihkan hak cipta penulis, sesuai dengan peraturan yang berlaku di Indonesia.				



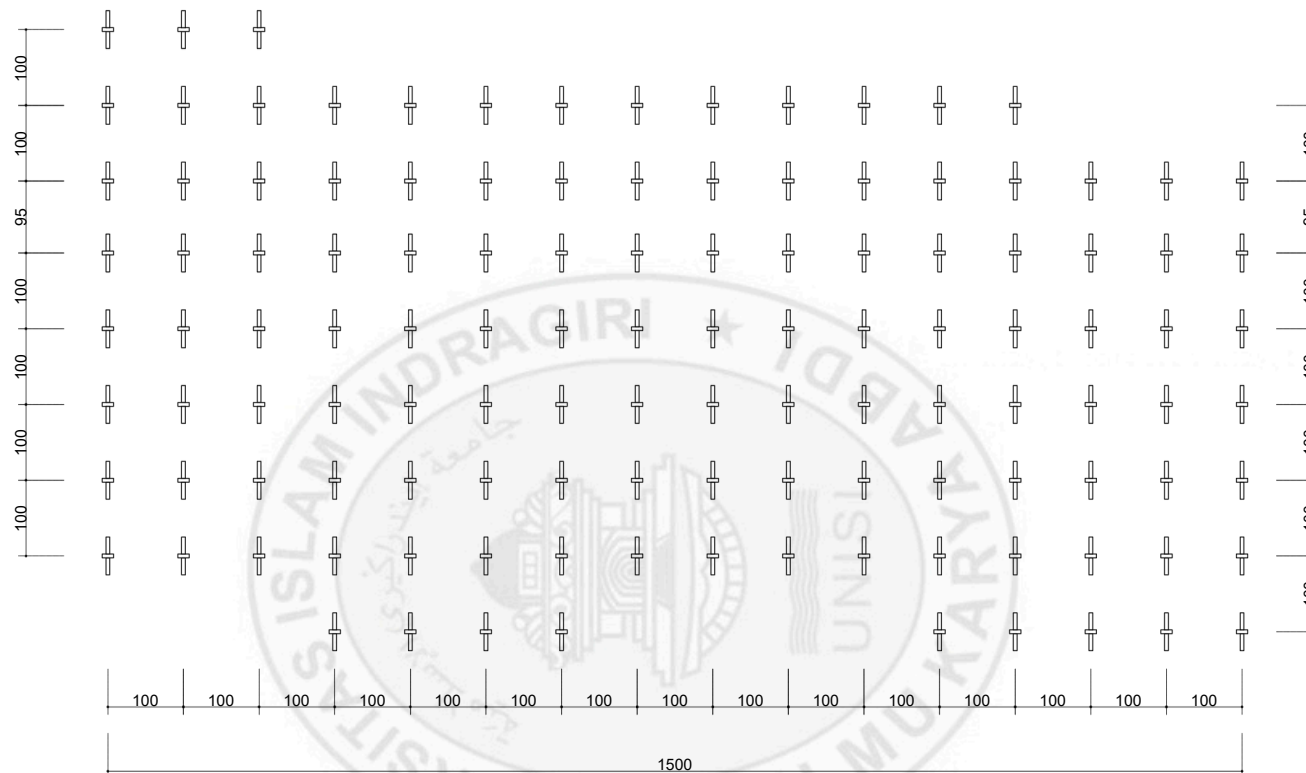


DENAH TONGKAT KAYU

SKALA : 1:100

	PROGRAM :	KEGIATAN :	PEKERJAAN :	PERENCANA	NAMA GAMBAR :
	Hak Cipta Dilindungi Undang-Undang				Universitas Islam Indragiri DENAH PONDASI
	1. Dilarang memperbanyak atau mendistribusikan dokumen ini untuk tujuan komersial tanpa izin tertulis dari penulis atau pihak berwenang.				SKALA :
	Penggunaan untuk kepentingan akademik, penelitian, dan pendidikan diperbolehkan dengan mencantumkan sumber.				NO LEMBAR :
	2. Penggunaan tanpa izin untuk kepentingan komersial atau pelanggaran hak cipta dapat dikenakan sanksi sesuai dengan UU Hak Cipta di Indonesia.				JLM GAMBAR :
	Plagiarisme juga dilarang dan dapat dikenakan sanksi.				
	3. Universitas hanya berhak menyimpan dan mendistribusikan dokumen ini di repositori akademik, tanpa mengalihkan hak cipta penulis, sesuai dengan peraturan yang berlaku di Indonesia.				




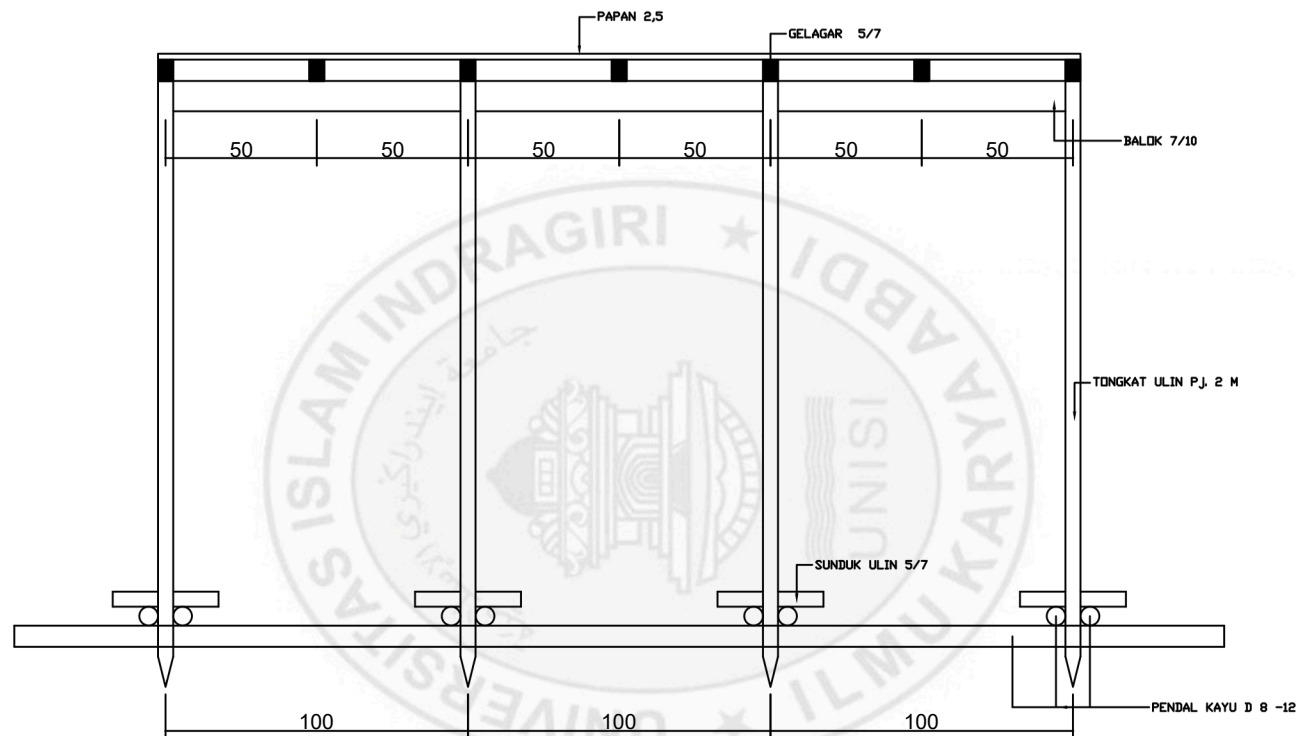

DETAIL PONDASI
SKALA 1:20

PROGRAM :	KEGIATAN :	PEKERJAAN :	PERENCANA	NAMA GAMBAR :
Hak Cipta Dilindungi Undang-Undang				Universitas Islam Indragiri DENAH
1. Dilarang memperbanyak atau mendistribusikan dokumen ini untuk tujuan komersial tanpa izin tertulis dari penulis atau pihak berwenang.				SKALA :
Penggunaan untuk kepentingan akademik, penelitian, dan pendidikan diperbolehkan dengan mencantumkan sumber.				NO LEMBAR :
2. Penggunaan tanpa izin untuk kepentingan komersial atau pelanggaran hak cipta dapat dikenakan sanksi sesuai dengan UU Hak Cipta di Indonesia.				JLM GAMBAR :
Plagiarisme juga dilarang dan dapat dikenakan sanksi.				
3. Universitas hanya berhak menyimpan dan mendistribusikan dokumen ini di repositori akademik, tanpa mengalihkan hak cipta penulis, sesuai dengan peraturan yang berlaku di Indonesia.				



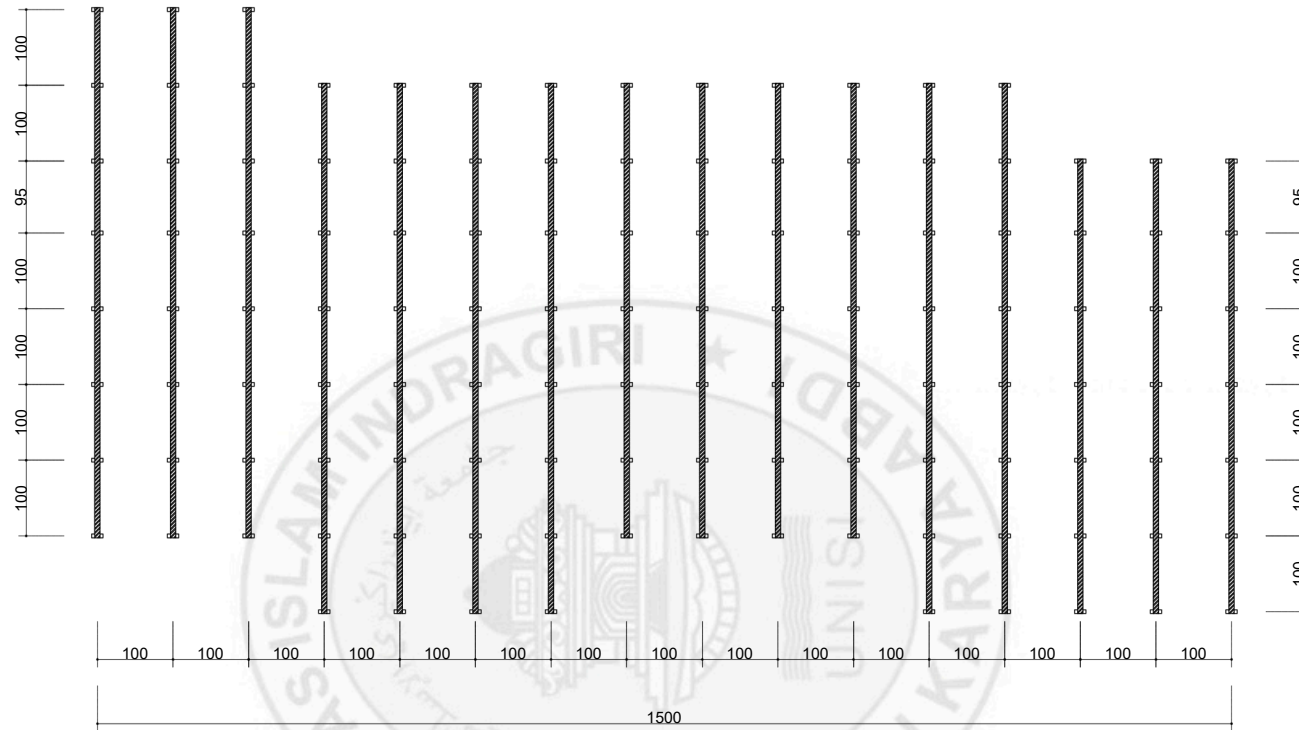


DENAH BALOK LANTAI 5/10

SKALA : 1:100

PROGRAM :	KEGIATAN :	PEKERJAAN :	PERENCANA	NAMA GAMBAR :
Hak Cipta Dilindungi Undang-Undang	1. Dilarang memperbanyak atau mendistribusikan dokumen ini untuk tujuan komersial tanpa izin tertulis dari penulis atau pihak berwenang. 2. Penggunaan tanpa izin untuk kepentingan komersial atau pelanggaran hak cipta dapat dikenakan sanksi sesuai dengan UU Hak Cipta di Indonesia. 3. Universitas hanya berhak menyimpan dan mendistribusikan dokumen ini di repositori akademik, tanpa mengalihkan hak cipta penulis, sesuai dengan peraturan yang berlaku di Indonesia.			Universitas Islam Indragiri DENAH BALOK LANTAI KAYU
				SKALA :
				NO LEMBAR :
				JLM GAMBAR :




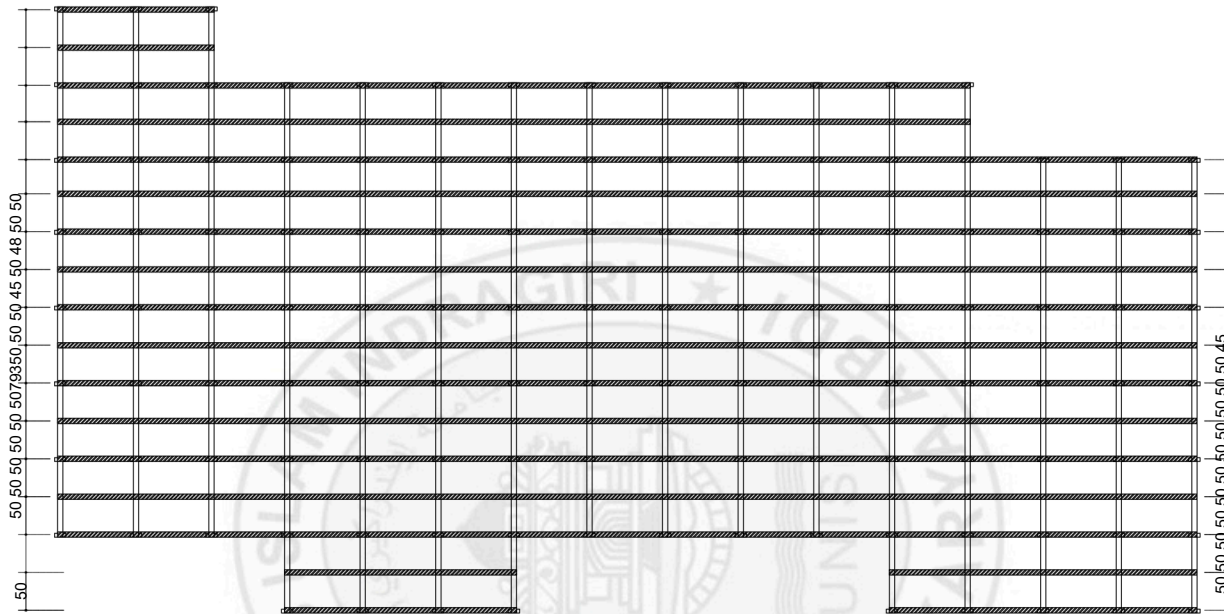

DENAH GELAGAR LANTAI 5/7

SKALA : 1:100

	PROGRAM :	KEGIATAN :	PEKERJAAN :	PERENCANA	NAMA GAMBAR :	
	Hak Cipta Dilindungi Undang-Undang				Universitas Islam Indragiri DENAH GELAGAR LANTAI	
	1. Dilarang memperbanyak atau mendistribusikan dokumen ini untuk tujuan komersial tanpa izin tertulis dari penulis atau pihak berwenang. Penggunaan untuk kepentingan akademik, penelitian, dan pendidikan diperbolehkan dengan mencantumkan sumber.				SKALA :	
	2. Penggunaan tanpa izin untuk kepentingan komersial atau pelanggaran hak cipta dapat dikenakan sanksi sesuai dengan UU Hak Cipta di Indonesia. Plagiarisme juga dilarang dan dapat dikenakan sanksi.				NO LEMBAR :	
	3. Universitas hanya berhak menyimpan dan mendistribusikan dokumen ini di repositori akademik, tanpa mengalihkan hak cipta penulis, sesuai dengan				JLM GAMBAR :	

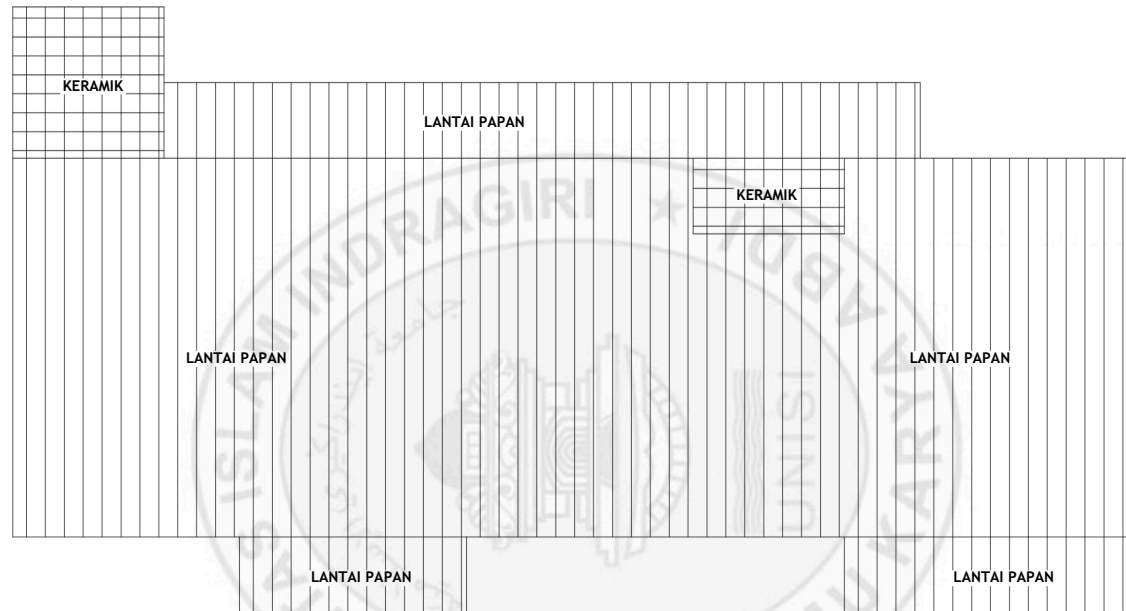


DENAH LANTAI

SKALA : 1:100

	PROGRAM :	KEGIATAN :	PEKERJAAN :	PERENCANA	NAMA GAMBAR :
	Hak Cipta Dilindungi Undang-Undang				Universitas Islam Indragiri
	1. Dilarang memperbanyak atau mendistribusikan dokumen ini untuk tujuan komersial tanpa izin tertulis dari penulis atau pihak berwenang.				DENAH LANTAI
	Penggunaan untuk kepentingan akademik, penelitian, dan pendidikan diperbolehkan dengan mencantumkan sumber.				SKALA :
	2. Penggunaan tanpa izin untuk kepentingan komersial atau pelanggaran hak cipta dapat dikenakan sanksi sesuai dengan UU Hak Cipta di Indonesia.				NO LEMBAR :
	Plagiarisme juga dilarang dan dapat dikenakan sanksi.				JLM GAMBAR :
	3. Universitas hanya berhak menyimpan dan mendistribusikan dokumen ini di repositori akademik, tanpa mengalihkan hak cipta penulis, sesuai dengan peraturan yang berlaku di Indonesia.				



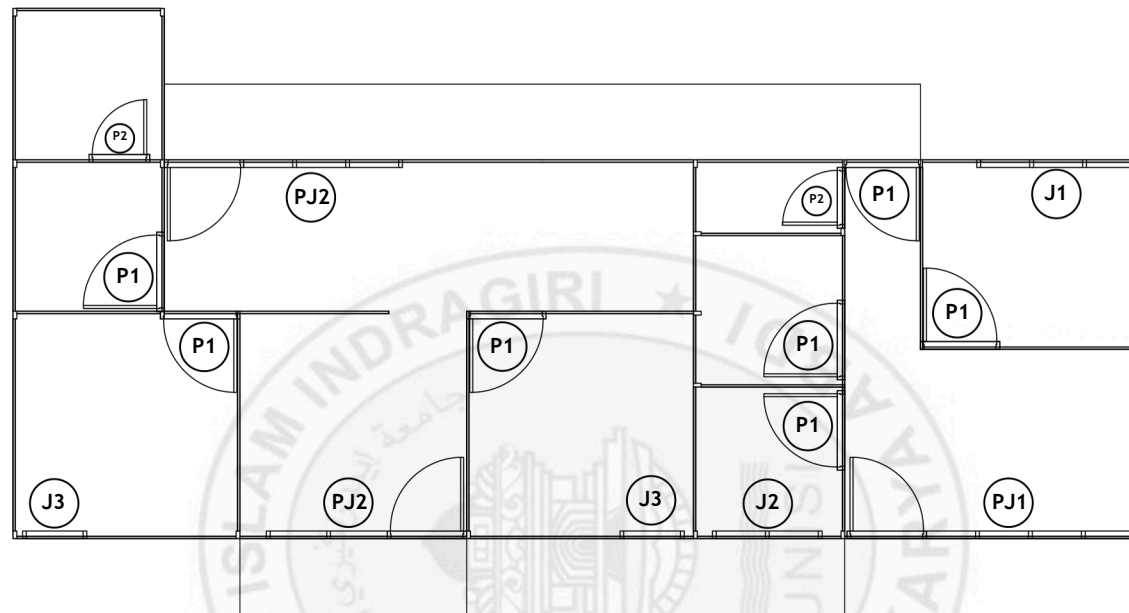


DENAH PINTU & JENDELA

SKALA : 1:100

	PROGRAM :	KEGIATAN :	PEKERJAAN :	PERENCANA	NAMA GAMBAR :
	Hak Cipta Dilindungi Undang-Undang				Universitas Islam Indragiri DENAH
	1. Dilarang memperbanyak atau mendistribusikan dokumen ini untuk tujuan komersial tanpa izin tertulis dari penulis atau pihak berwenang.				SKALA :
	Penggunaan untuk kepentingan akademik, penelitian, dan pendidikan diperbolehkan dengan mencantumkan sumber.				NO LEMBAR :
	2. Penggunaan tanpa izin untuk kepentingan komersial atau pelanggaran hak cipta dapat dikenakan sanksi sesuai dengan UU Hak Cipta di Indonesia.				JLM GAMBAR :
	Plagiarisme juga dilarang dan dapat dikenakan sanksi.				
	3. Universitas hanya berhak menyimpan dan mendistribusikan dokumen ini di repositori akademik, tanpa mengalihkan hak cipta penulis, sesuai dengan peraturan yang berlaku di Indonesia.				



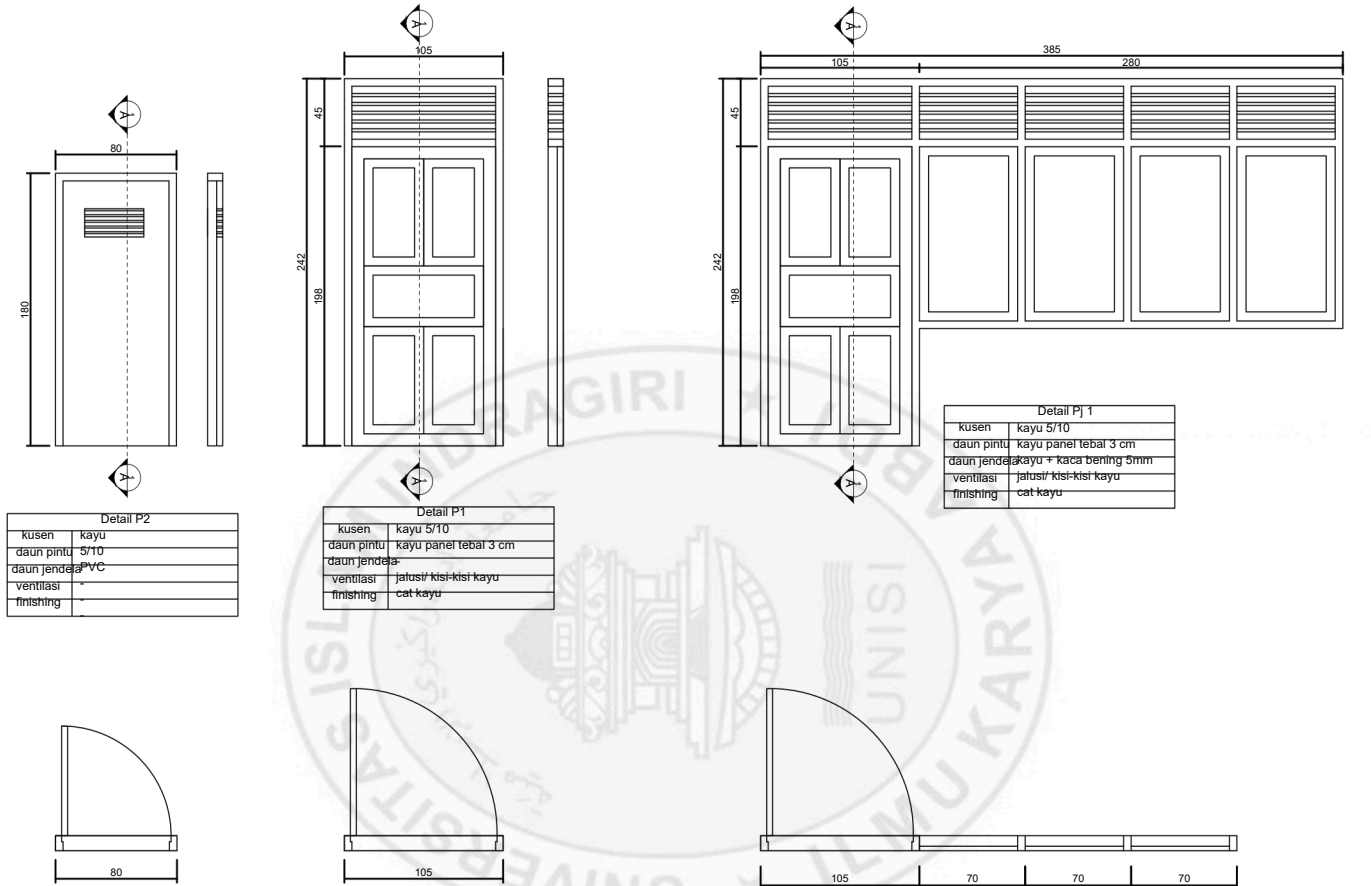

DETAIL P2

SKALA : 1:50

DETAIL P1


SKALA : 1:50

DETAIL PJ1

SKALA : 1:50




PROGRAM :	KEGIATAN :	PEKERJAAN :	PERENCANA	NAMA GAMBAR :
Hak Cipta Dilindungi Undang-Undang				Universitas Islam Indragiri
1. Dilarang memperbanyak atau mendistribusikan dokumen ini untuk tujuan komersial tanpa izin tertulis dari penulis atau pihak berwenang.				DETAIL PINTU
Penggunaan untuk kepentingan akademik, penelitian, dan pendidikan diperbolehkan dengan mencantumkan sumber.				SKALA :
2. Penggunaan tanpa izin untuk kepentingan komersial atau pelanggaran hak cipta dapat dikenakan sanksi sesuai dengan UU Hak Cipta di Indonesia.				NO LEMBAR :
Plagiarisme juga dilarang dan dapat dikenakan sanksi.				JLM GAMBAR :
3. Universitas hanya berhak menyimpan dan mendistribusikan dokumen ini di repositori akademik, tanpa mengalihkan hak cipta penulis, sesuai dengan peraturan yang berlaku di Indonesia.				

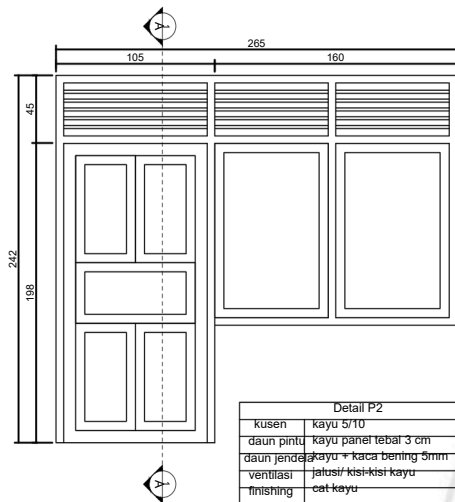


DETAIL PJ2

SKALA : 1:50

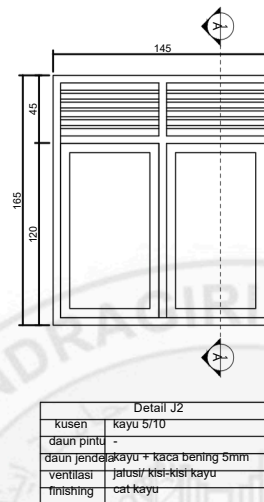


DETAIL J2

SKALA : 1:50

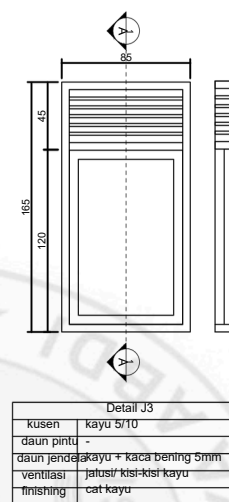

DETAIL J3

SKALA : 1:50

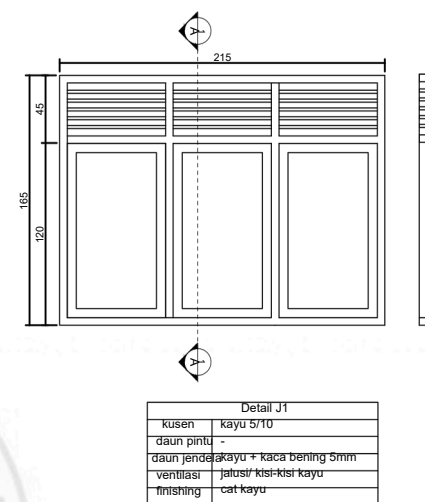

DETAIL J1

SKALA : 1:50



PROGRAM :	KEGIATAN :	PEKERJAAN :	PERENCANA	NAMA GAMBAR :
Hak Cipta Dilindungi Undang-Undang				Universitas Islam Indragiri PINTU JENDELA
1. Dilarang memperbanyak atau mendistribusikan dokumen ini untuk tujuan komersial tanpa izin tertulis dari penulis atau pihak berwenang.				SKALA :
Penggunaan untuk kepentingan akademik, penelitian, dan pendidikan diperbolehkan dengan mencantumkan sumber.				NO LEMBAR :
2. Penggunaan tanpa izin untuk kepentingan komersial atau pelanggaran hak cipta dapat dikenakan sanksi sesuai dengan UU Hak Cipta di Indonesia.				JLM GAMBAR :
Plagiarisme juga dilarang dan dapat dikenakan sanksi.				
3. Universitas hanya berhak menyimpan dan mendistribusikan dokumen ini di repositori akademik, tanpa mengalihkan hak cipta penulis, sesuai dengan peraturan yang berlaku di Indonesia.				